


TORRE BARCELÓ

LIVING

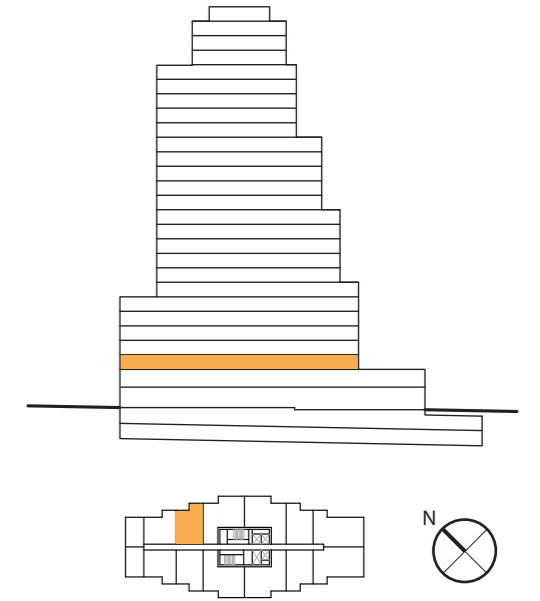

Terraza
S: 5,54 m²

Dormitorio 1
S: 14,33 m²

Estar - Cocina - Comedor
S: 20,50 m²

Baño
S: 3,79 m²



ESCALA: 1/50 en DIN-A3

P2 - 02

| | | |
|------------------------|-------|----------------|
| SUP. CONSTRUIDA: | 47,02 | m ² |
| SUP. EXTERIOR: | 6,00 | m ² |
| SUP. CONS.+ E.COMUNES: | 60,04 | m ² |



CERTIFICACIÓN DE CONSUMO ENERGÉTICO



NOTAS:

· Las viviendas se entregarán con los armarios empotrados y los muebles sanitarios de baños y cocina. El resto de los muebles que figuran en el presente documento son orientativos y no forman parte de la vivienda.

· La certificación de consumo energético final será la definida según proyecto arquitectónico.

· Este plano es informativo y no constituye ningún documento contractual. La promotora se reserva la facultad de modificar, por imperativo de las administraciones competentes y por las directrices de la dirección facultativa, las características, distribuciones y superficies mostradas en el plano.