



## TIPOLOGÍA

# 2DT1


SUP. CONSTRUIDA **69,45** m<sup>2</sup>

SUP. EXTERIOR **10,35** m<sup>2</sup>

SUP. CONS. + ZZ. CC. **88,76** m<sup>2</sup>

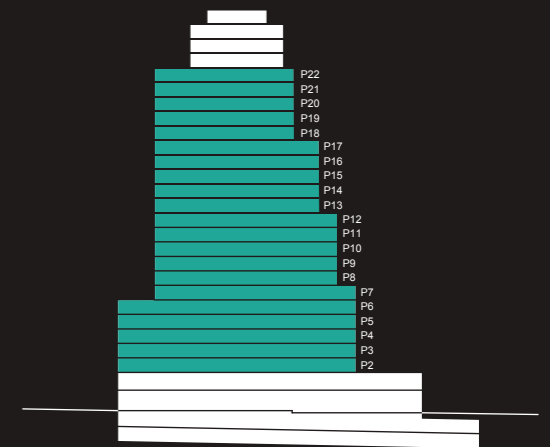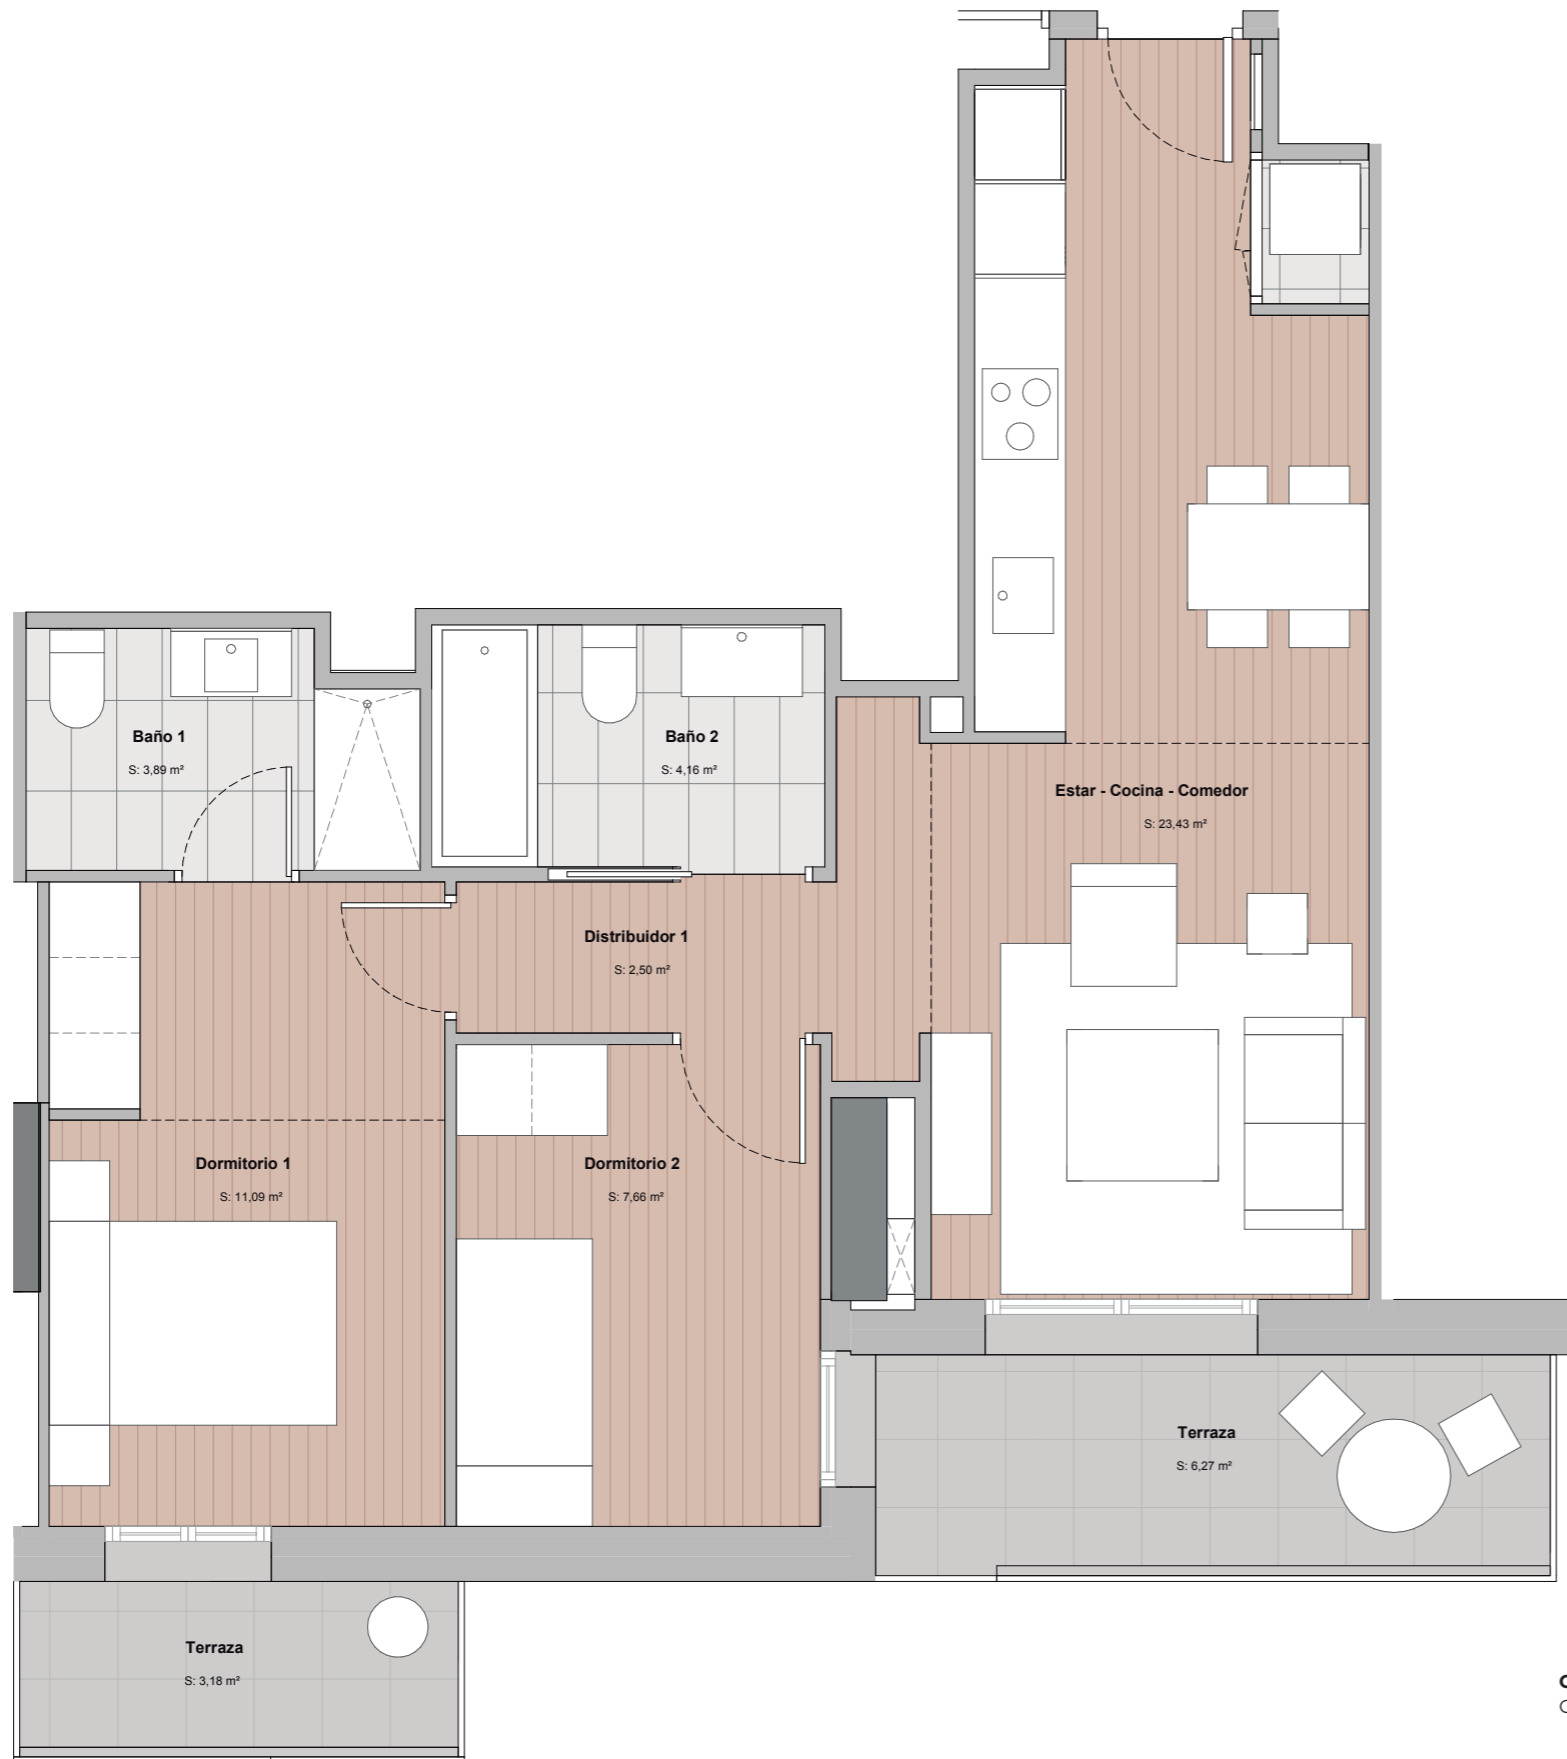

**CERTIFICACIÓN CONSUMO ENERGÉTICO:**  
Consumo de energía y emisiones: **A**

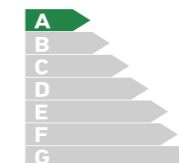

**NOTAS:**  
Las viviendas se entregarán con los armarios empotrados y los muebles sanitarios de baños y cocina. El resto de los muebles que figuran en el presente documento son orientativos y no forman parte de la vivienda. La certificación de consumo energético final será la definida según proyecto arquitectónico. Este plano es informativo y no constituye ningún documento contractual. La promotora se reserva la facultad de modificar, por imperativo de las administraciones competentes y por las directrices de la dirección facultativa, las características, distribuciones y superficies mostradas en el plano.