





TORRE BARCELÓ

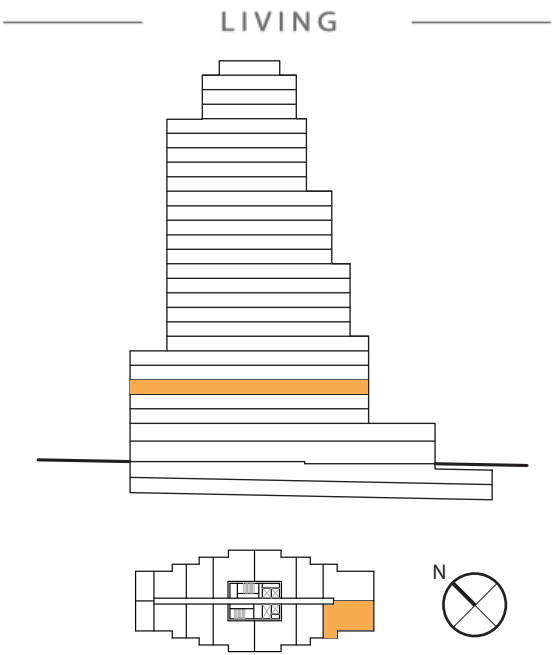

ESCALA: 1/50 en DIN-A3

P4 - 10

SUP. CONSTRUIDA:	74,40	m²
SUP. EXTERIOR:	18,93	m²
SUP. CONS.+ E.COMUNES:	95,00	m²

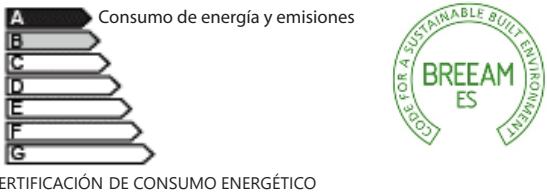

NOTAS:

- Las viviendas se entregarán con los armarios empotrados y los muebles sanitarios de baños y cocina. El resto de los muebles que figuran en el presente documento son orientativos y no forman parte de la vivienda.
- La certificación de consumo energético final será la definida según proyecto arquitectónico.
- Este plano es informativo y no constituye ningún documento contractual. La promotora se reserva la facultad de modificar, por imperativo de las administraciones competentes y por las directrices de la dirección facultativa, las características, distribuciones y superficies mostradas en el plano.