
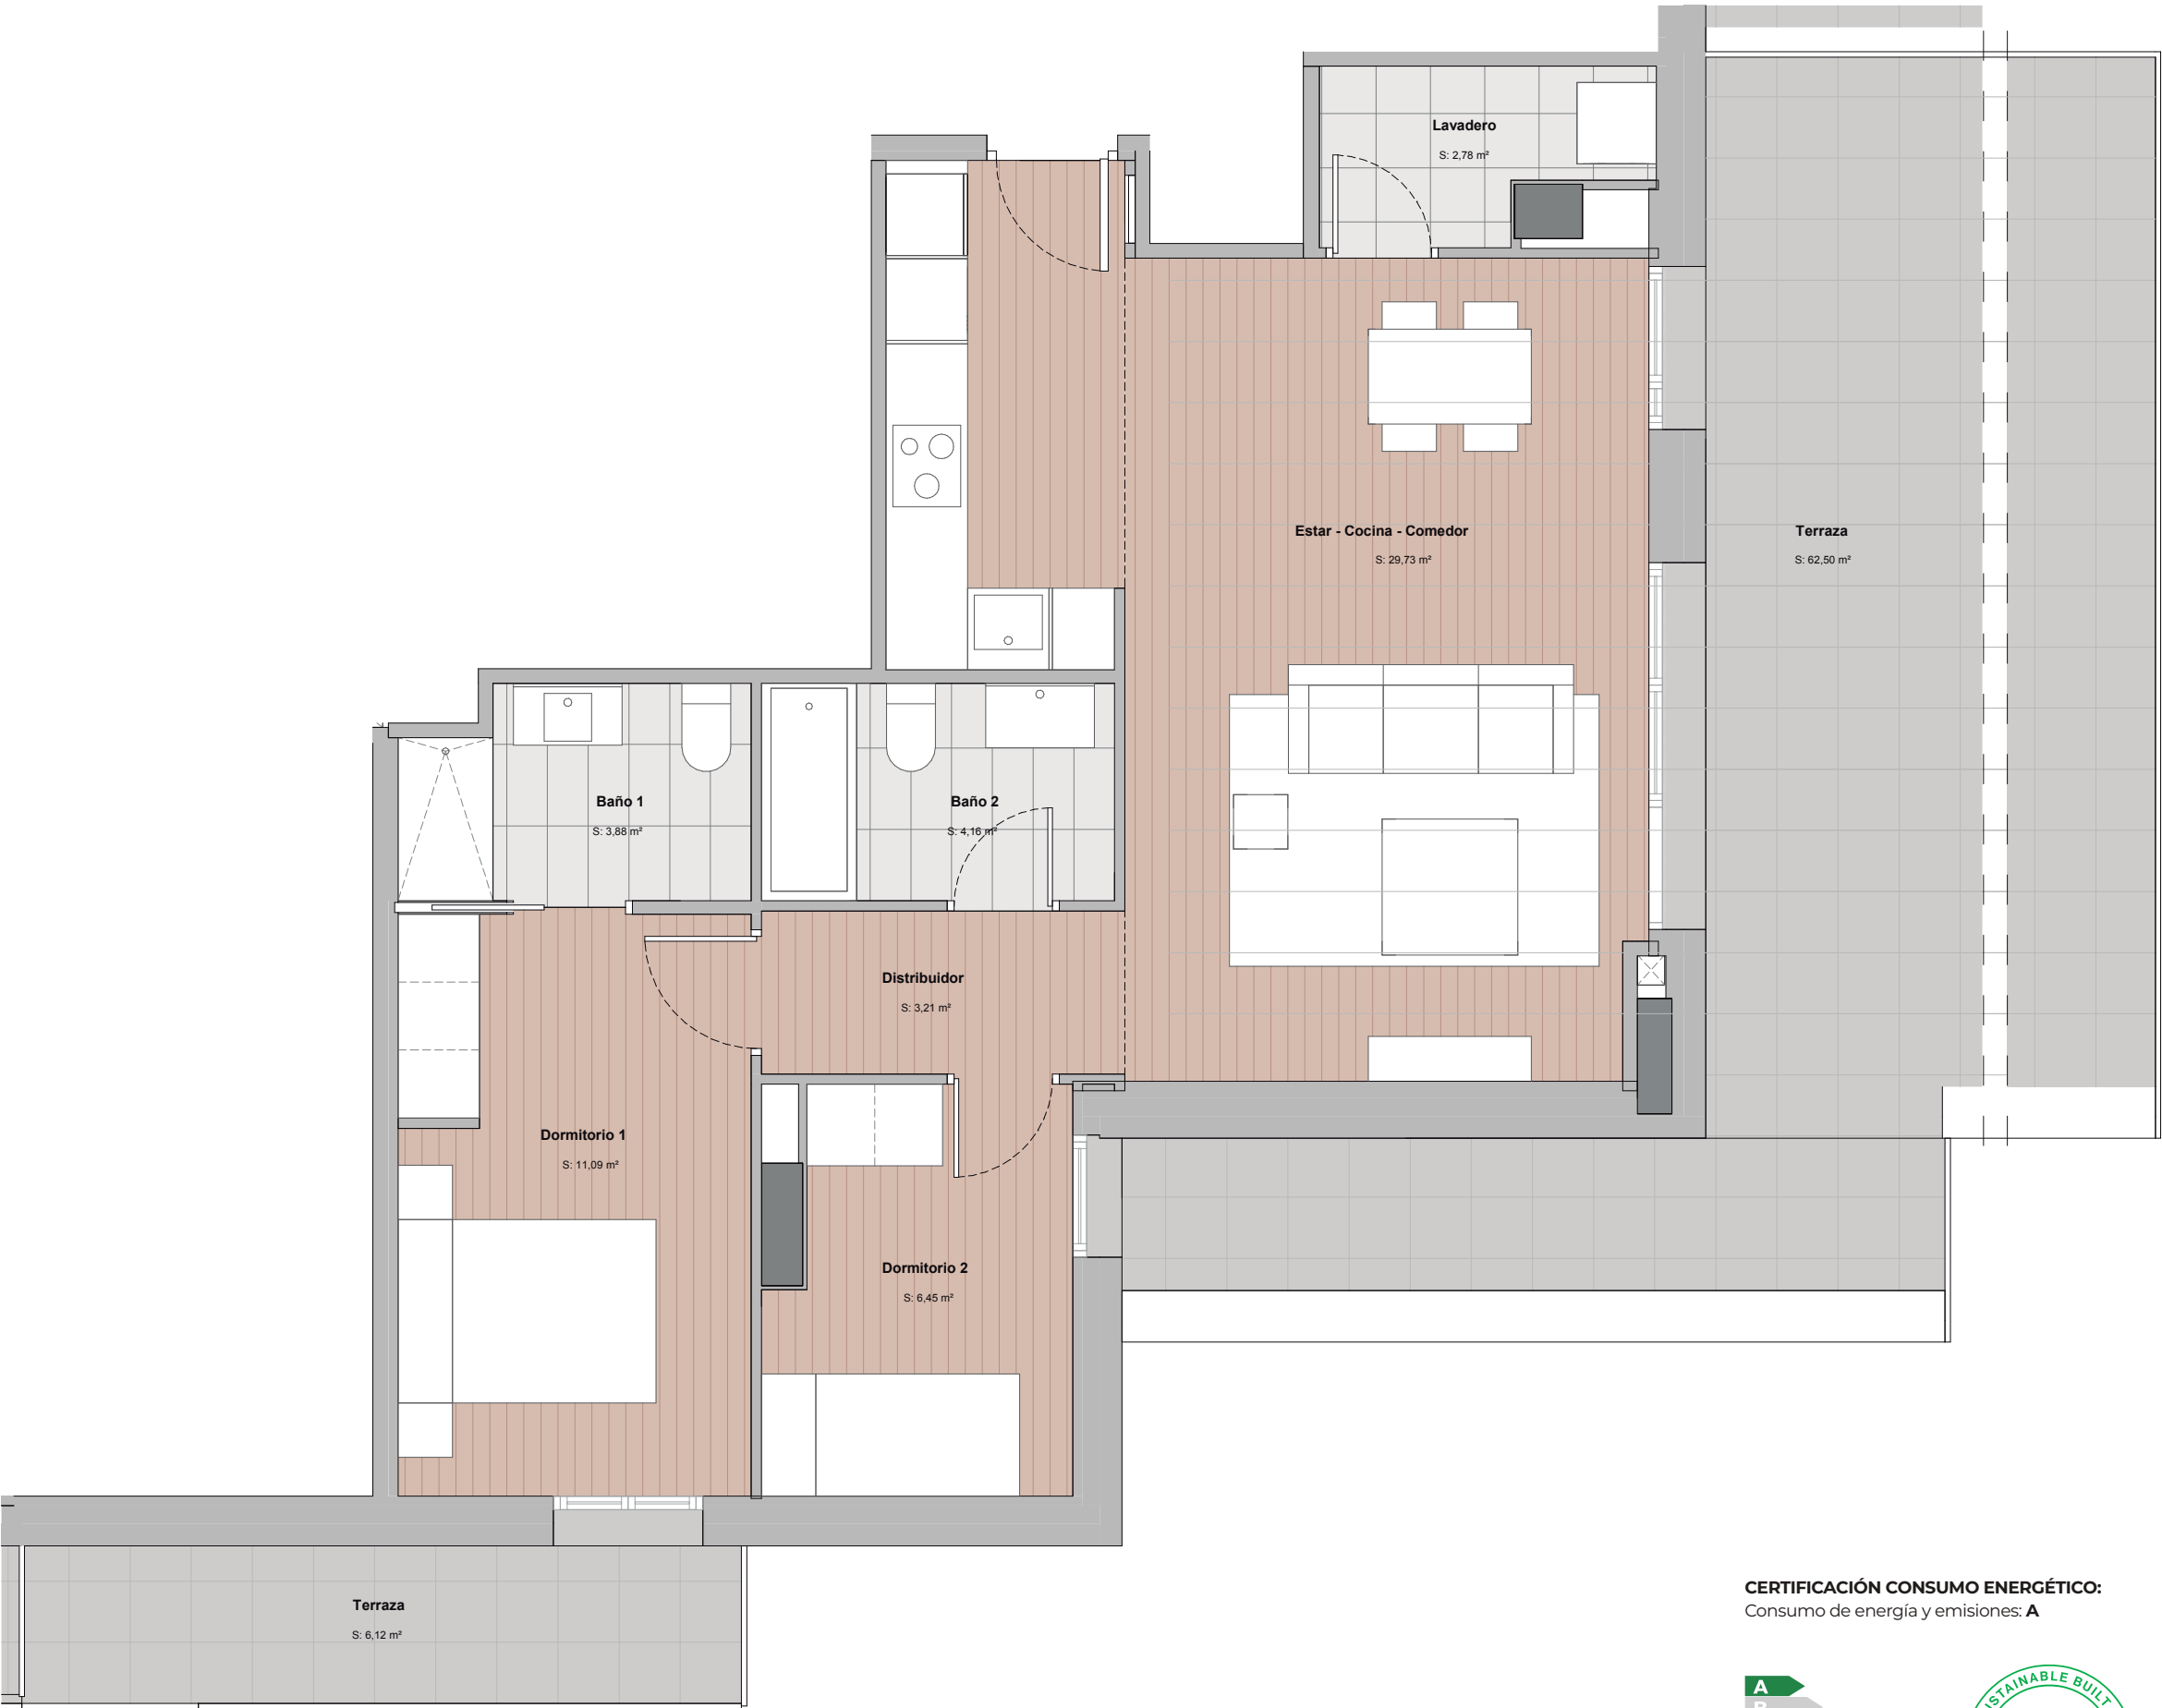



TIPOLOGÍA

2DT5

SUP. CONSTRUIDA	80,36	m²
SUP. EXTERIOR	73,91	m²
SUP. CONS. + ZZ. CC.	102,60	m²

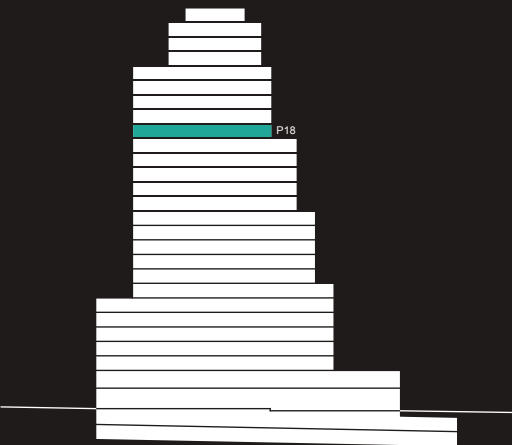

CERTIFICACIÓN CONSUMO ENERGÉTICO:
Consumo de energía y emisiones: A

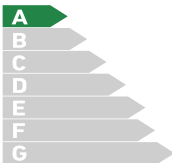

NOTAS:
Las viviendas se entregarán con los armarios empotrados y los muebles sanitarios de baños y cocina. El resto de los muebles que figuran en el presente documento son orientativos y no forman parte de la vivienda. La certificación de consumo energético final será la definida según proyecto arquitectónico. Este plano es informativo y no constituye ningún documento contractual. La promotora se reserva la facultad de modificar, por imperativo de las administraciones competentes y por las directrices de la dirección facultativa, las características, distribuciones y superficies mostradas en el plano.