



TIPOLOGÍA

1DT2

SUP. CONSTRUIDA	51,32 m²
SUP. EXTERIOR	6,75 m²
SUP. CONS. + ZZ. CC.	65,52 m²

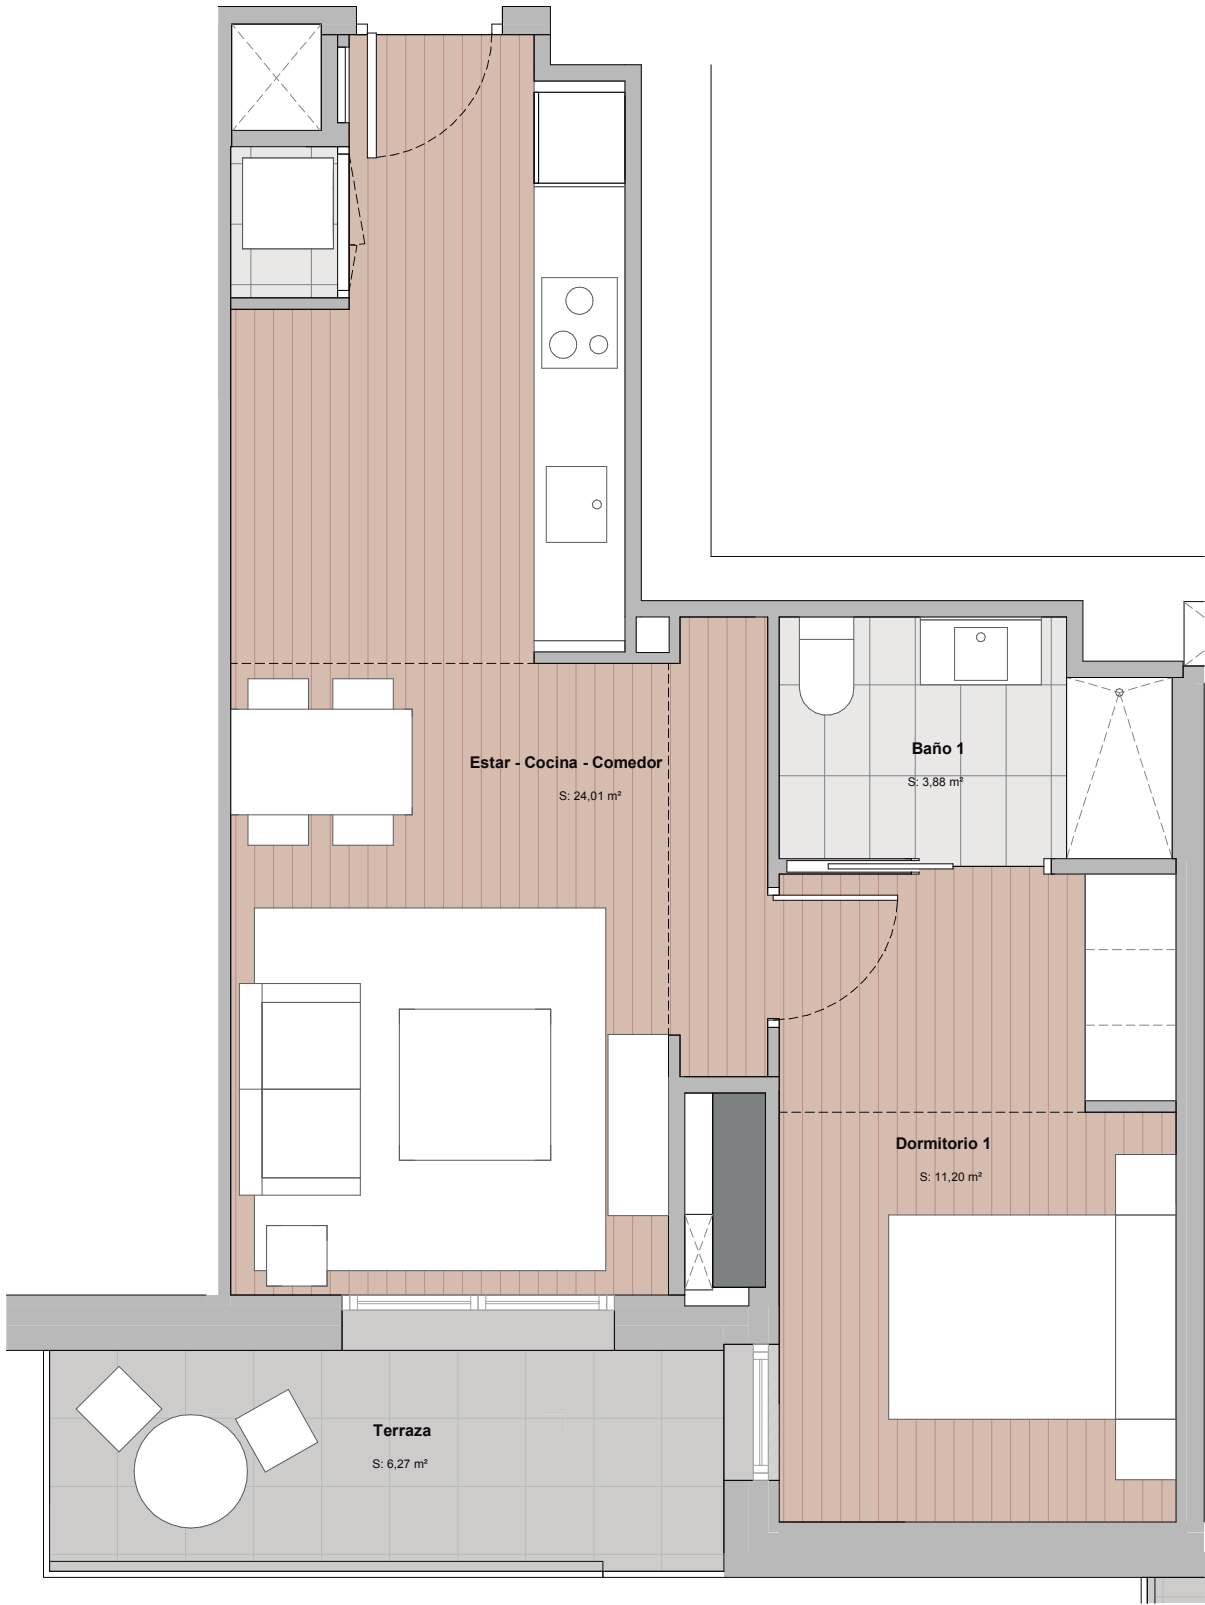

CERTIFICACIÓN CONSUMO ENERGÉTICO:
Consumo de energía y emisiones: **A**

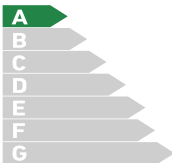

NOTAS:
Las viviendas se entregarán con los armarios empotrados y los muebles sanitarios de baños y cocina. El resto de los muebles que figuran en el presente documento son orientativos y no forman parte de la vivienda. La certificación de consumo energético final será la definida según proyecto arquitectónico. Este plano es informativo y no constituye ningún documento contractual. La promotora se reserva la facultad de modificar, por imperativo de las administraciones competentes y por las directrices de la dirección facultativa, las características, distribuciones y superficies mostradas en el plano.